

# Aufmassblatt


Nützen Sie durch Fachbetriebe das Aufmassservice




## MONTAGE AUSSERHALB UND INNERHALB DER WANDÖFFNUNG




rechts innerhalb

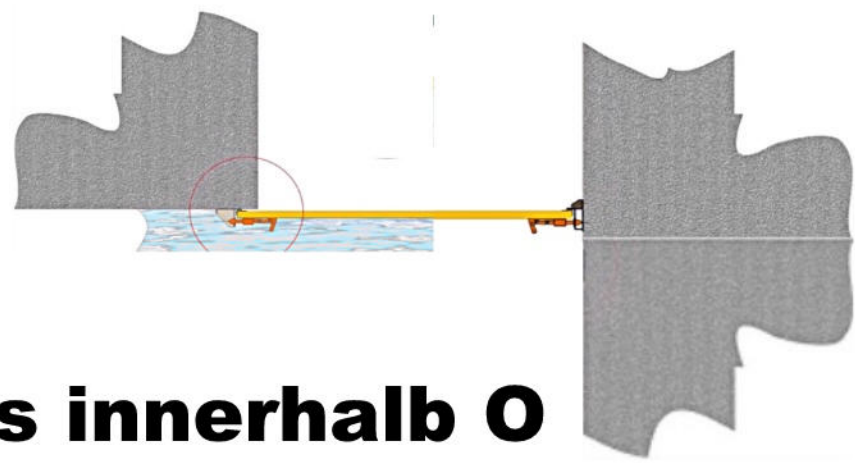

Ansicht von oben

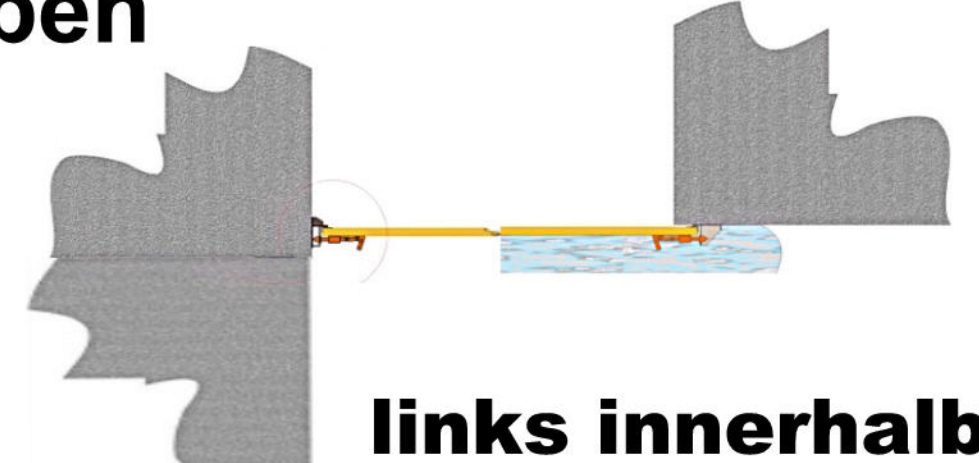

links innerhalb

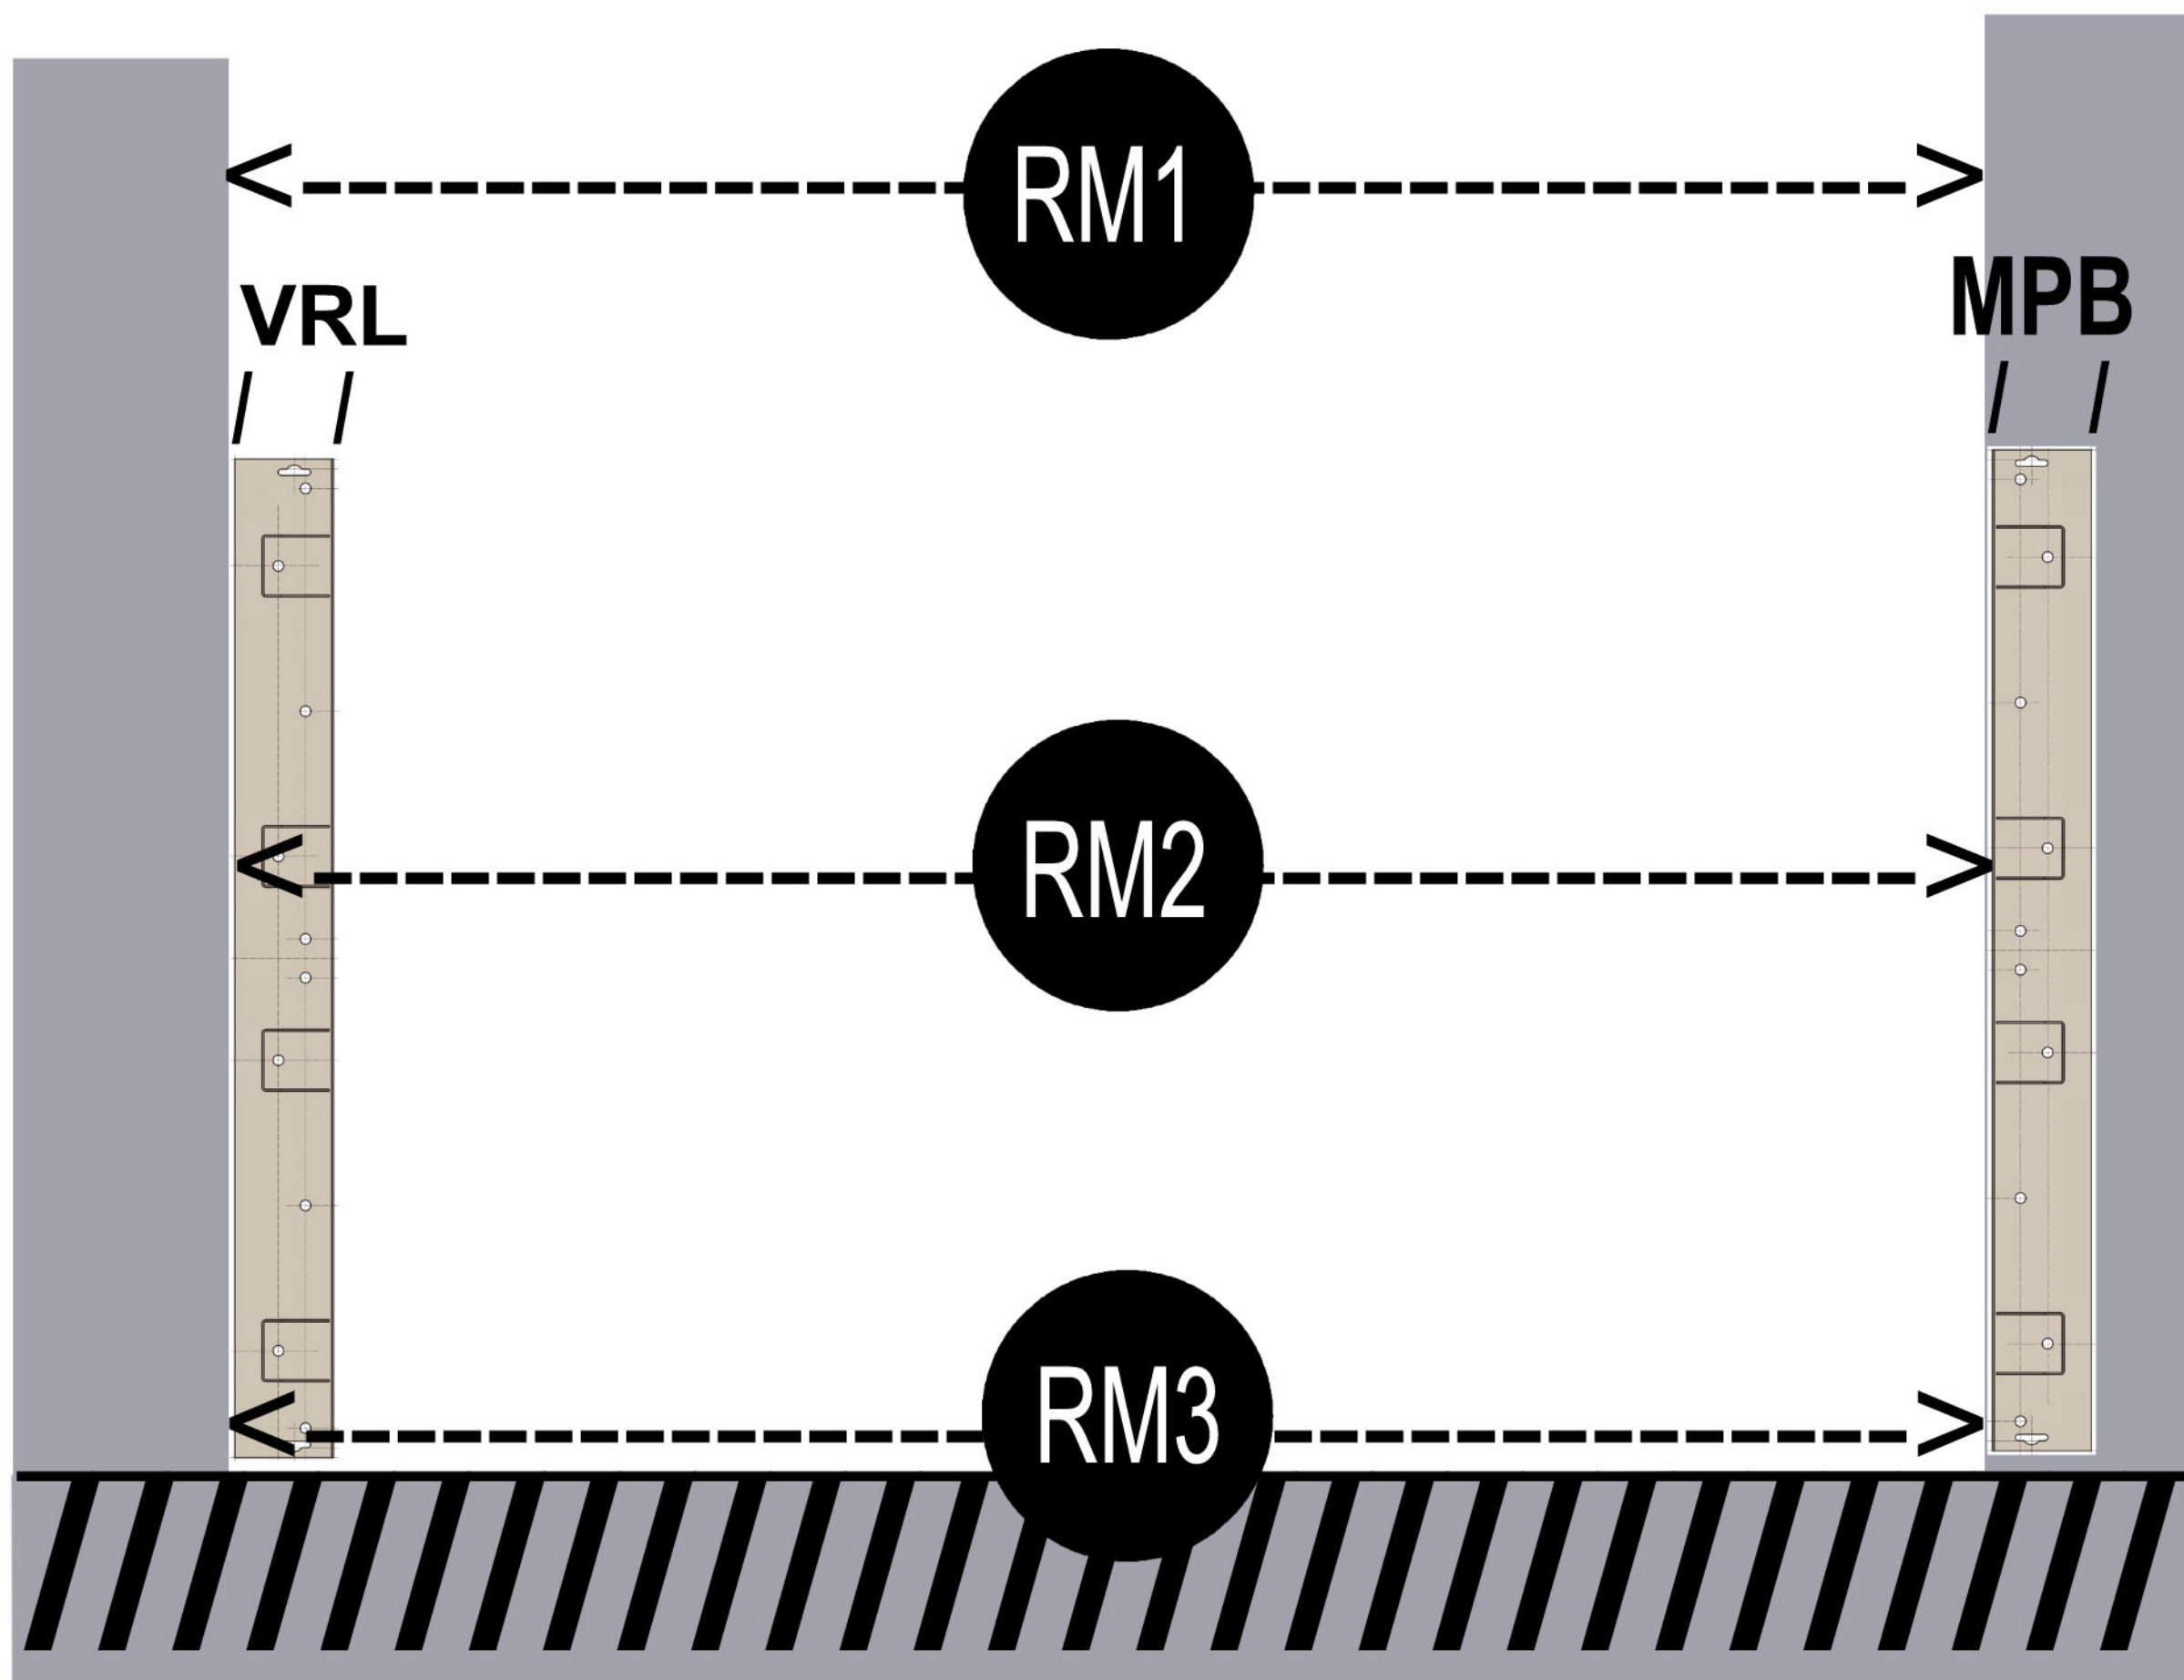

- RAL 1035
- RAL 7044
- Sonder RAL
- Farbnr. \_\_\_\_

Bedienen sie sich des:



einfache schnelle  
Bedarfsermittlung

MPB=Mindestplatzbedarf +10,5cm VRL=Verringerung der Raumlichte -7cm leichte Version und -6 cm Premium Version pro Seite. Angabe Seite Innerhalb rechts  /links

- Raummaß 1: \_\_\_\_\_ cm    **Gewünschte Schienenhöhe:**
- Raummaß 2: \_\_\_\_\_ cm    50cm leichte Version
- Raummaß 3: \_\_\_\_\_ cm    50cm Premium Version
- Bitte Messung immer von    100cm Premium Version
- RM1, 2, 3 vornehmen!    150cm Premium Version
- Sonder-Schienehöhe:    cm

Name: \_\_\_\_\_

Strasse/Nr. \_\_\_\_\_

PLZ/Ort: \_\_\_\_\_

Tel.Nr.: \_\_\_\_\_

Email: \_\_\_\_\_

weitere Infos unter:

[www.ffps.eu](http://www.ffps.eu)

